


PIANTA GENERALE PONTE PEDONALE



PROSPETTO GENERALE PONTE PEDONALE

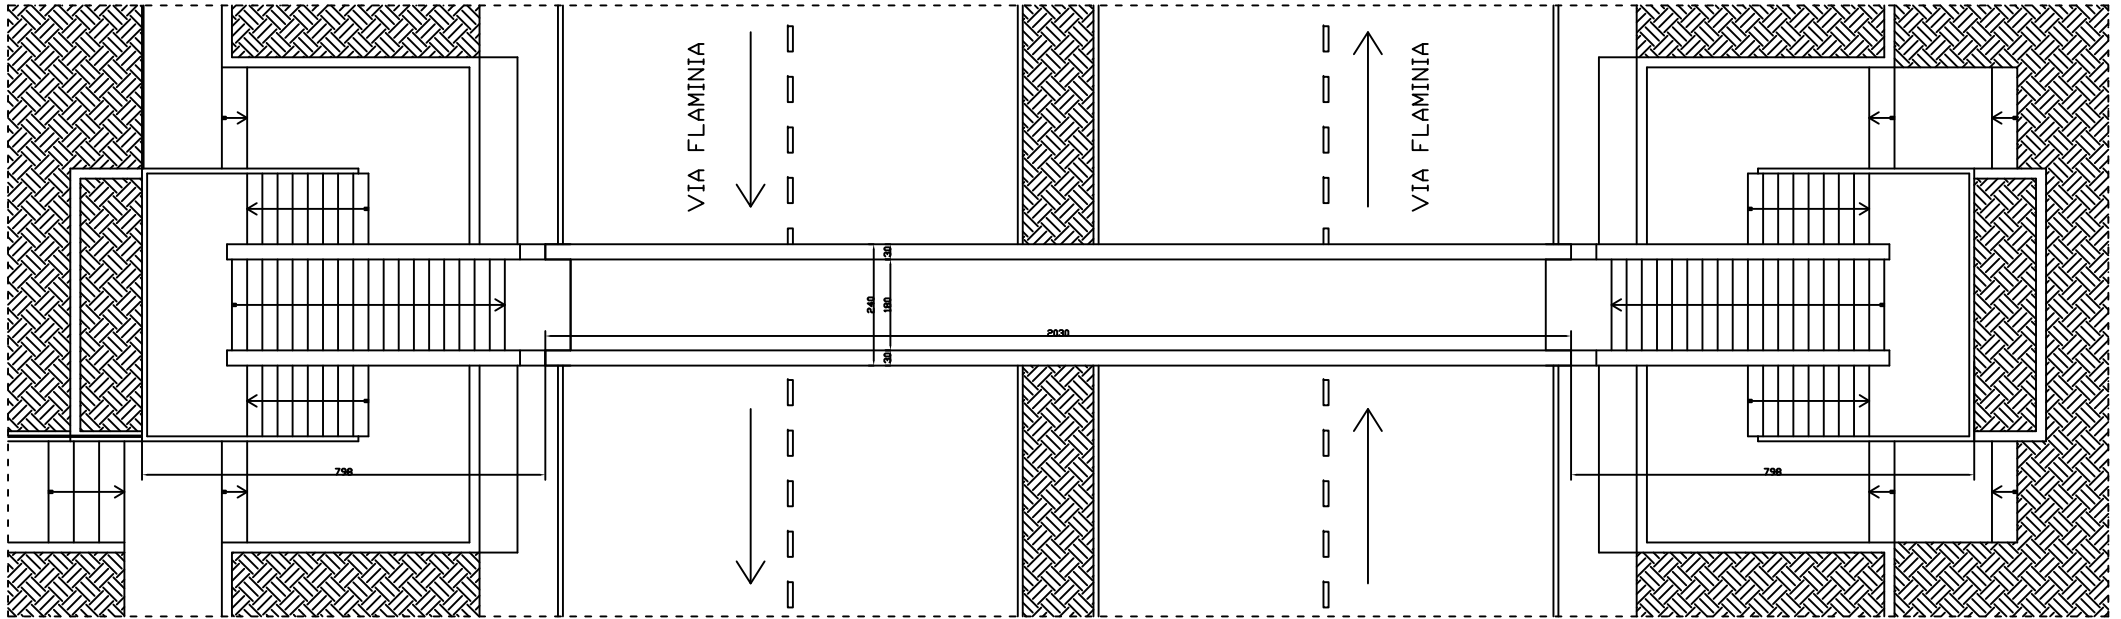