


LAVORI DI SISTEMAZIONE IDRAULICA CON TECNICHE DI INGEGNERIA NATURALISTICA
 FOSSO DELL'ACQUA PREZIOSA
 A CONFINE DEI COMUNI DI GROTTAFERRATA E CIAMPINO
 FOSSO DELL'ACQUA MARCIANA
 NEL COMUNE DI CIAMPINO

PROGETTO ESECUTIVO


DESCRIZIONE:	IDRAULICA	CODICE COMMESSA:	
	FOSSO DELL'ACQUA MARCIANA PLANO-PROFILO	DATA:	07/09/2017
	Rapp. 1:50/500	TAVOLA:	05.07.ID.D.06

01	09/05/2018	Recepimento prescrizioni validazioni			
00	07/09/2017	Emissione			
Rev.	Data	Descrizione	Redaz.	Contr.	Appr.

IL PROGETTISTA	IL RESPONSABILE UNICO DEL PROCEDIMENTO
	Arch. Ermanno Afilani

PLANIMETRIA DI RIFERIMENTO

Rapp. 1:500

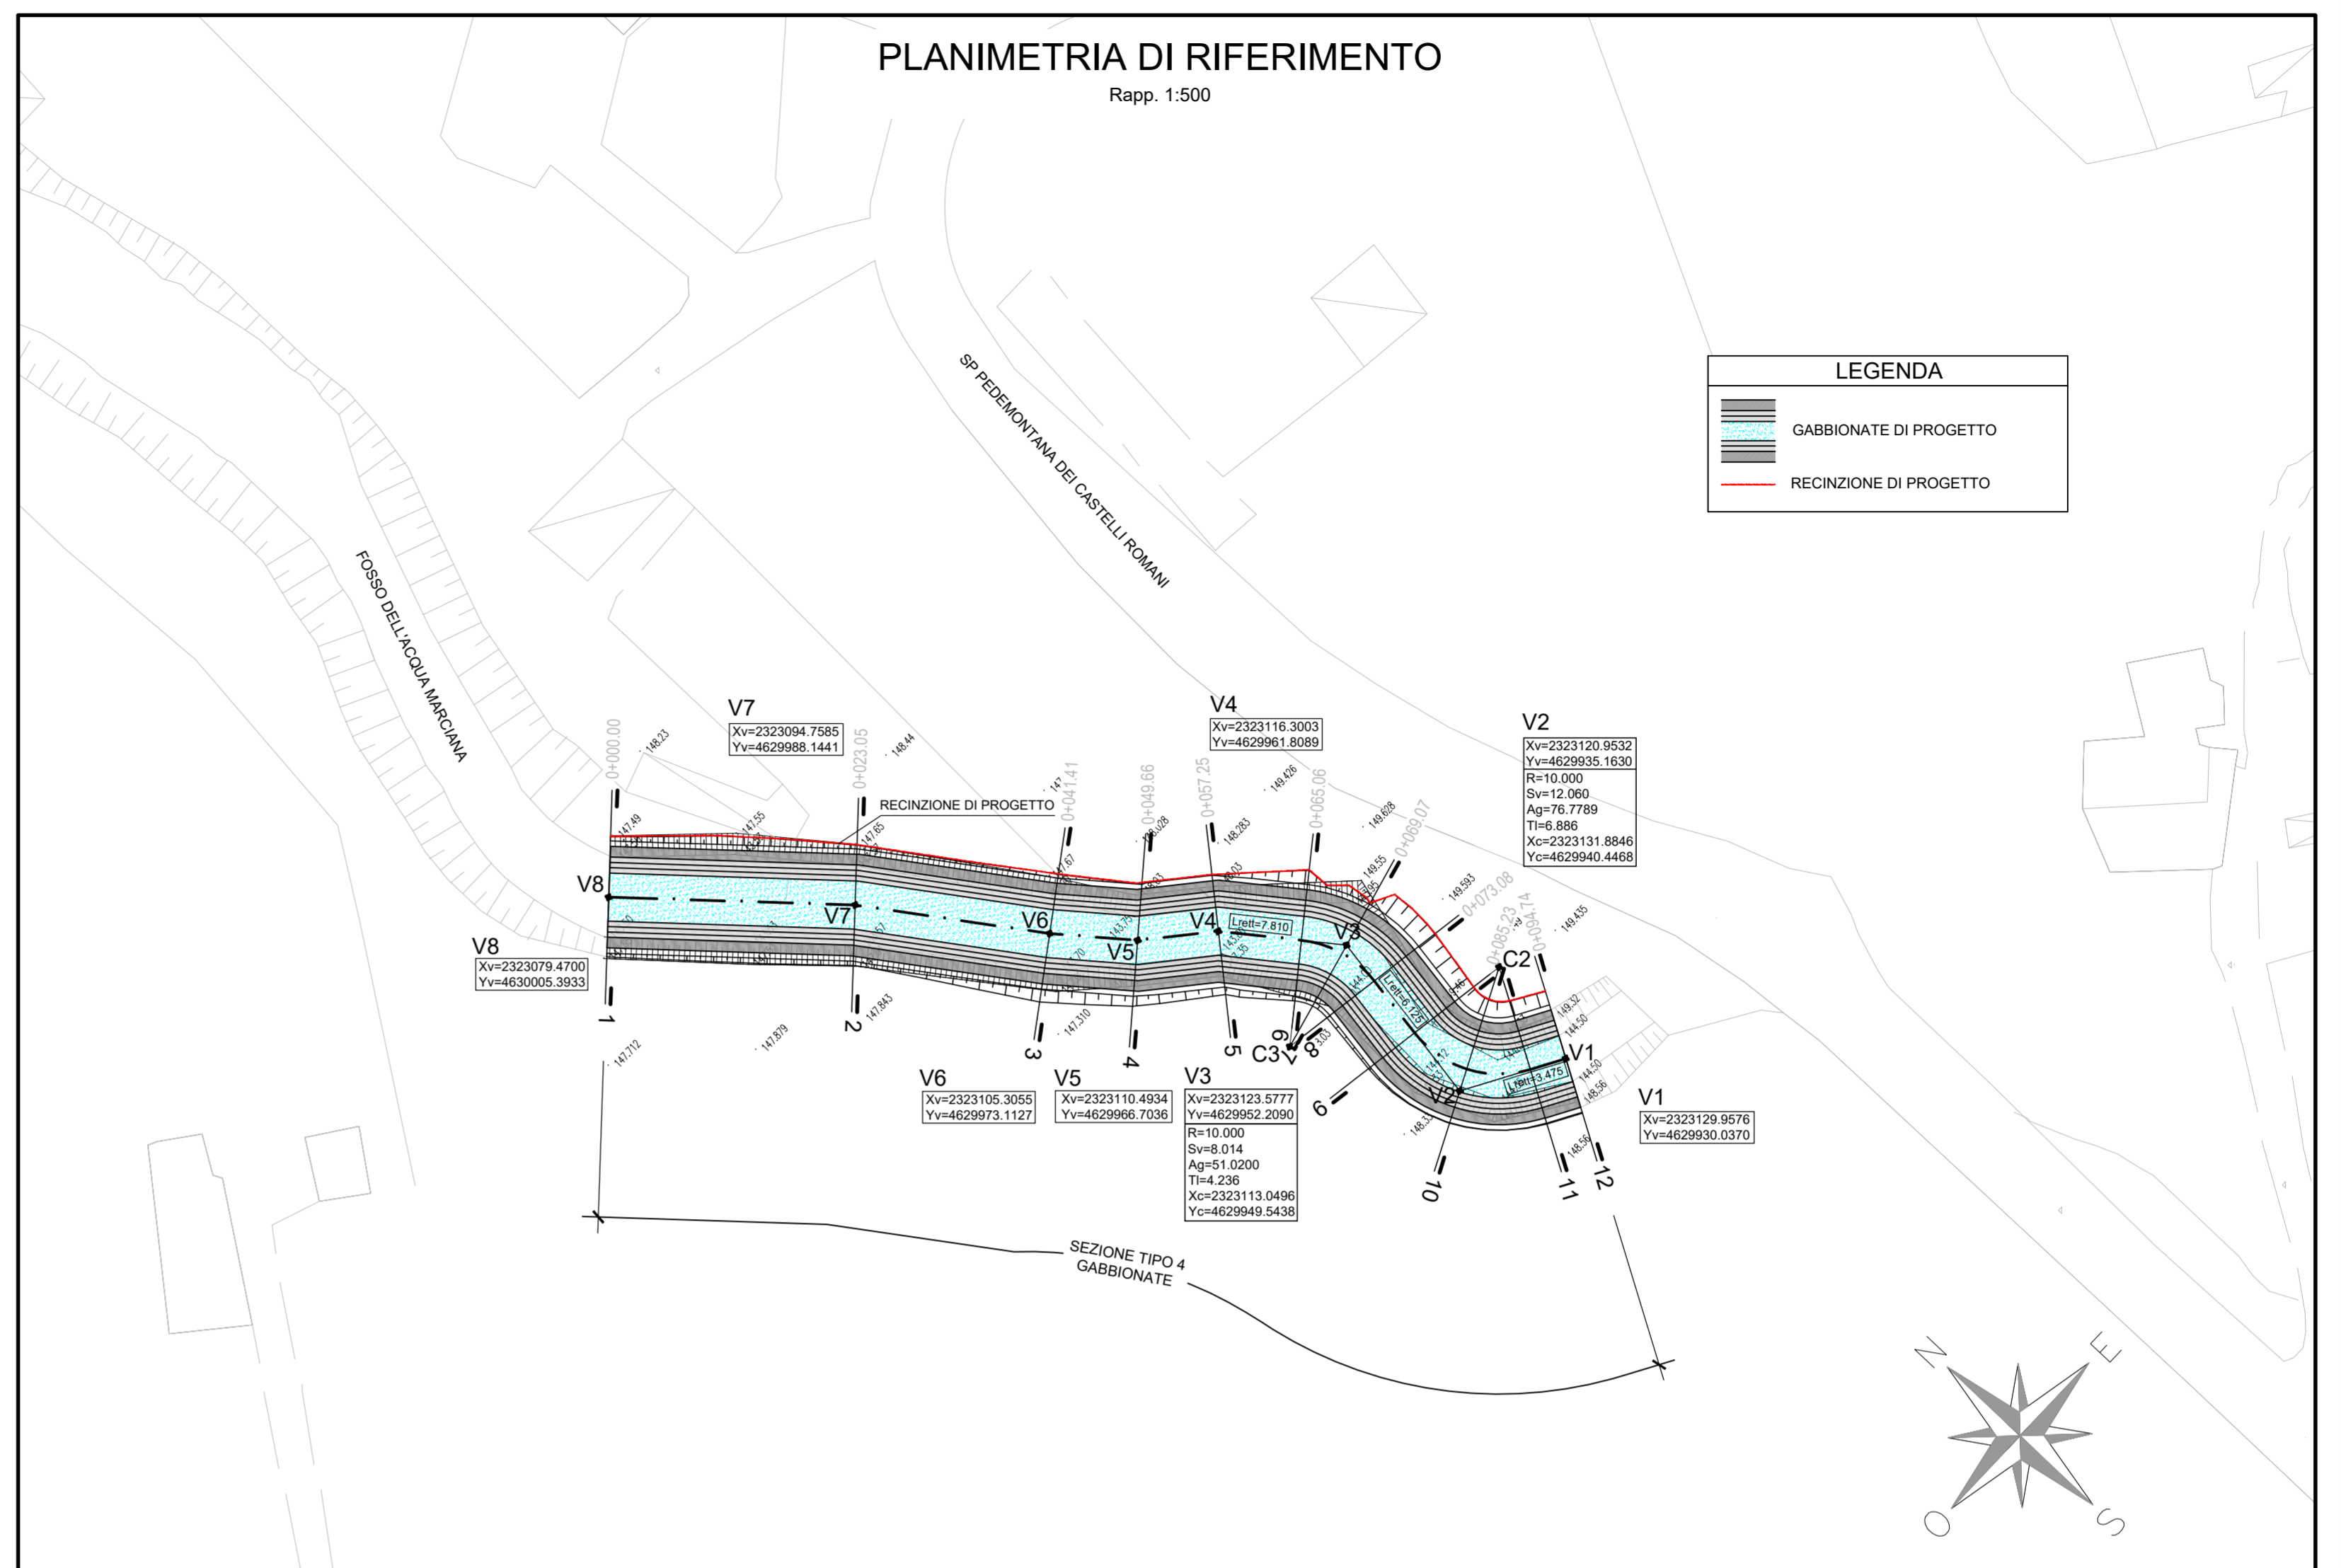

PROFILO LONGITUDINALE

